




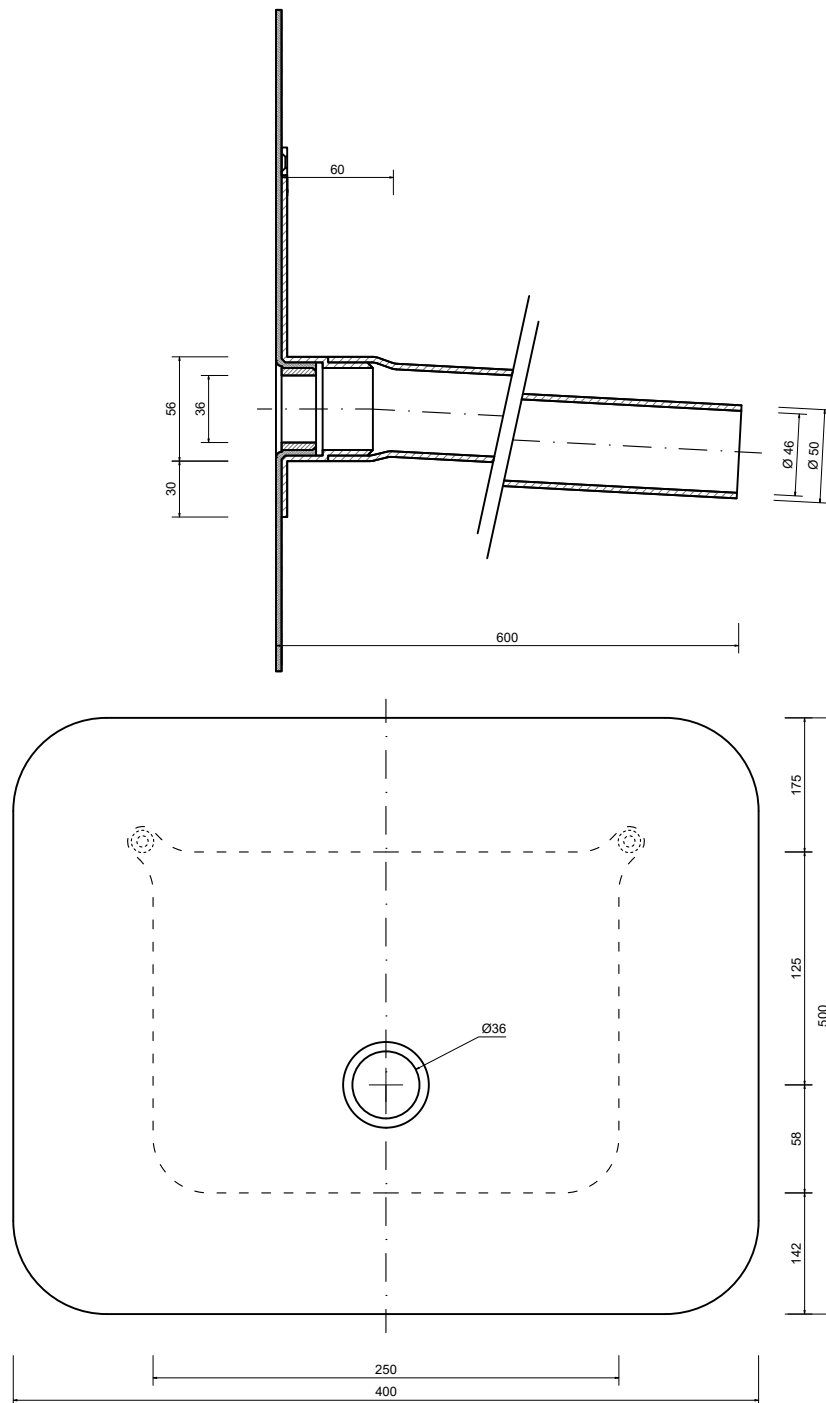


Thema:	Produktdetail, Entwässerung, Flavent	
Bauteil:	Wasserspeier als Notüberlauf rund DN 50 mit Kunststoff-Manschette nach Wahl	
Gez.:	Markus Breitenbach	
Gen.:	Christoph Jedek	
BMI Deutschland GmbH Frankfurter Landstraße 2-4 61440 Oberursel		
Rechtliche Hinweise: Dieses Konstruktionsdetail ist ein allgemeiner Planungsvorschlag, welcher schematisch die Ausführung darstellt. Die einzelnen Schichten und Lagen sind zur besseren Veranschaulichung überhöht dargestellt. Angrenzende Gewerke sind nur schematisch dargestellt. Der Konstruktionsdetail-Empfehlung kommt keine rechtliche Verbindlichkeit zu und die Anwendbarkeit und Vollständigkeit ist vom Verwender beim jeweiligen Bauvorhaben eigenverantwortlich zu prüfen. Alle Vorgaben und Annahmen sind auf die örtlichen Gegebenheiten anzupassen bzw. abzustimmen. Die technischen Vorgaben in den Herstellerunterlagen sind zu beachten. Das Konstruktionsdetail verliert bei Erscheinen einer Neuausgabe seine Gültigkeit.		
KF6527-3-XX_mit Kunststoff-Manschette nach Wahl_251010		
		

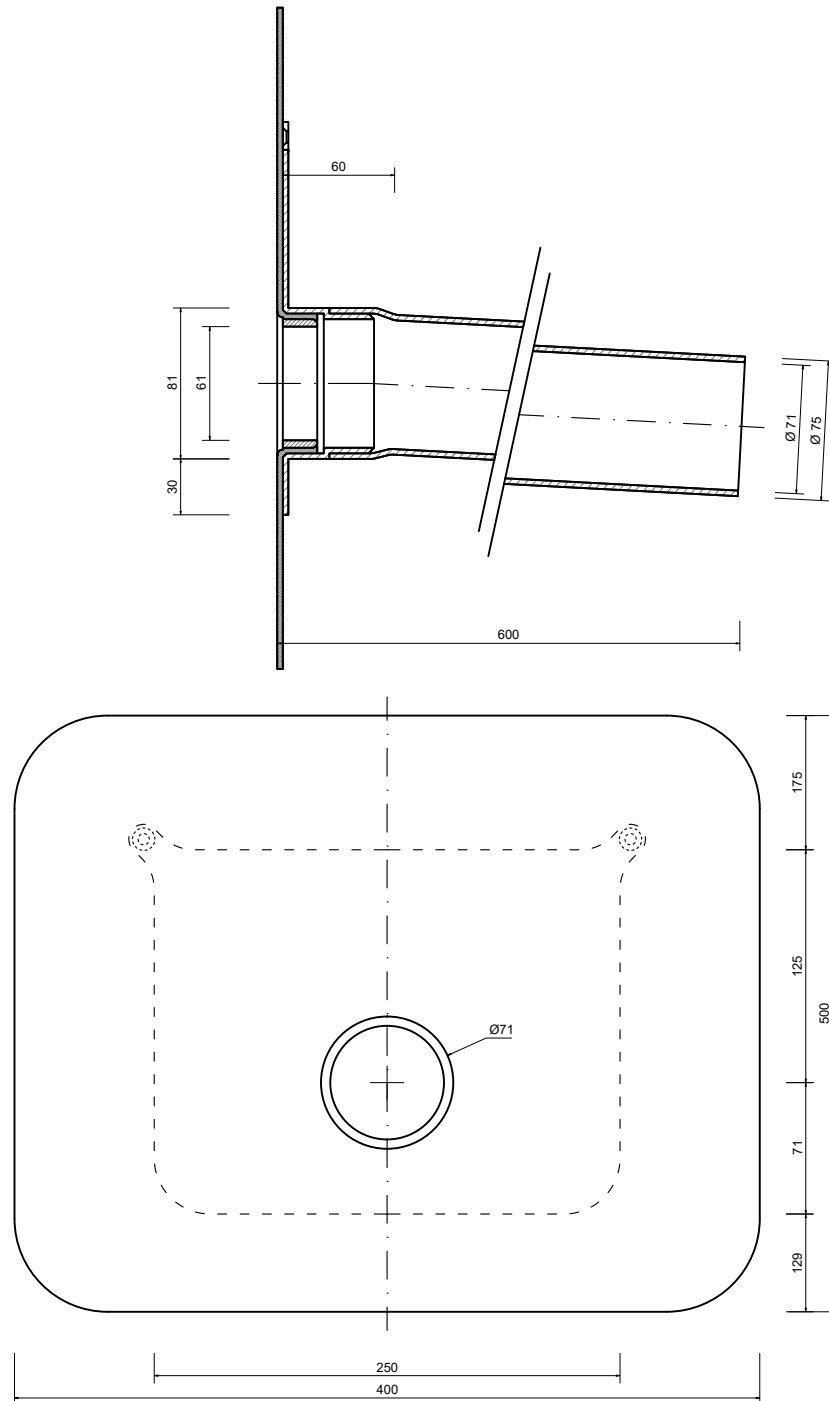


Thema:	Produktdetail, Entwässerung, Flavent		
Bauteil:	Wasserspeicher als Notüberlauf rund DN 75 mit Bitumenmanschette		
Gez.:	Markus Breitenbach		
Gen.:	Christoph Jedek		
BMI Deutschland GmbH Frankfurter Landstraße 2-4 61440 Oberursel			
Rechtliche Hinweise: Dieses Konstruktionsdetail ist ein allgemeiner Planungsvorschlag, welcher schematisch die Ausführung darstellt. Die einzelnen Schichten und Lagen sind zur besseren Veranschaulichung überhöht dargestellt. Angrenzende Gewerke sind nur schematisch dargestellt. Der Konstruktionsdetail-Empfehlung kommt keine rechtliche Verbindlichkeit zu und die Anwendbarkeit und Vollständigkeit ist vom Verwender beim jeweiligen Bauvorhaben eigenverantwortlich zu prüfen. Alle Vorgaben und Annahmen sind auf die örtlichen Gegebenheiten anzupassen bzw. abzustimmen. Die technischen Vorgaben in den Herstellerunterlagen sind zu beachten. Das Konstruktionsdetail verliert bei Erscheinen einer Neuausgabe seine Gültigkeit.			
KF6531-3_mit Bitumenmanschette_251215			
			

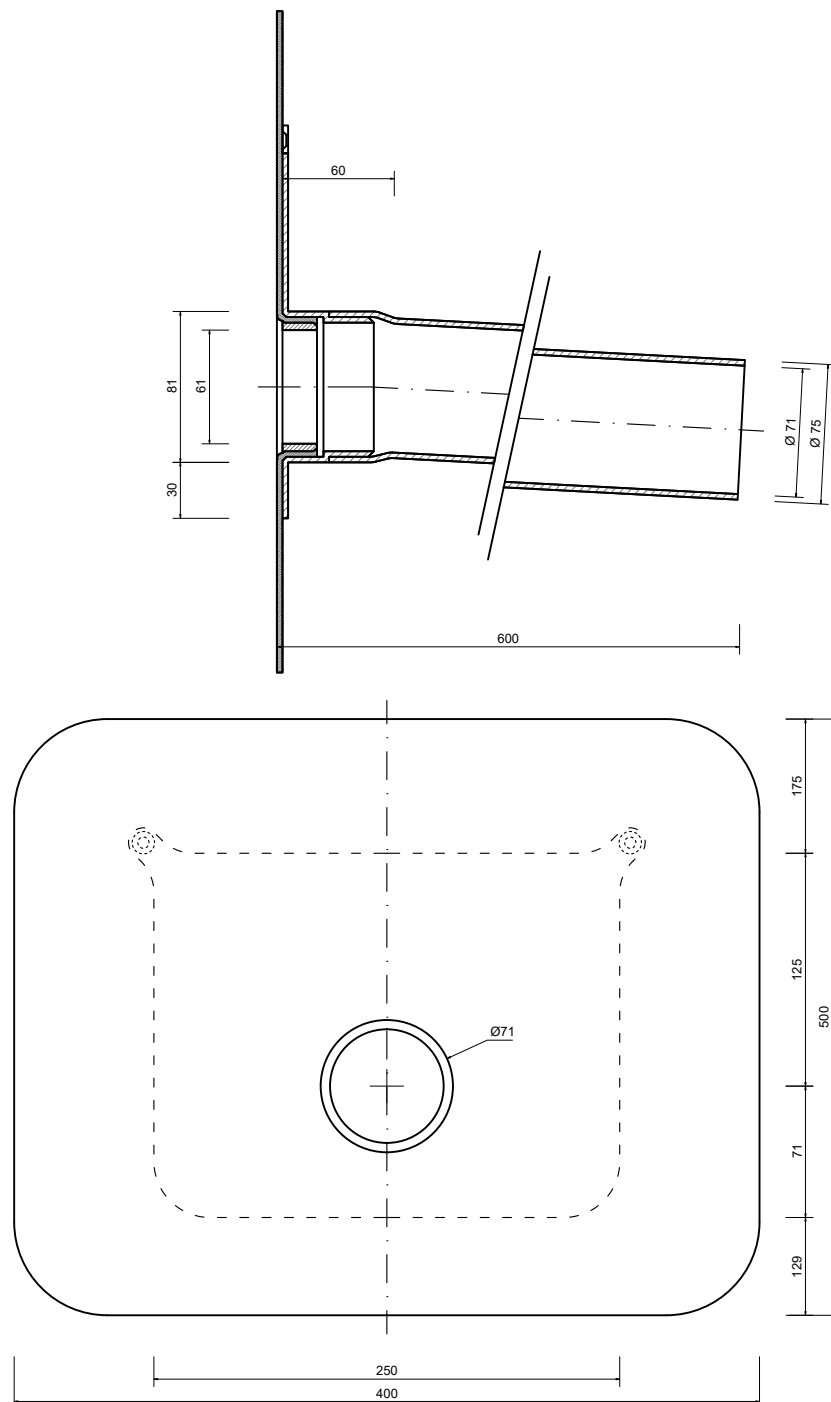



Thema:	Produktdetail, Entwässerung, Flavent	
Bauteil:	Wasserspeier als Notüberlauf rund DN 75 mit Kunststoff-Manschette nach Wahl	
Gez.:	Markus Breitenbach	
Gen.:	Christoph Jedek	
BMI Deutschland GmbH Frankfurter Landstraße 2-4 61440 Oberursel		
Rechtliche Hinweise: Dieses Konstruktionsdetail ist ein allgemeiner Planungsvorschlag, welcher schematisch die Ausführung darstellt. Die einzelnen Schichten und Lagen sind zur besseren Veranschaulichung überhöht dargestellt. Angrenzende Gewerke sind nur schematisch dargestellt. Der Konstruktionsdetail-Empfehlung kommt keine rechtliche Verbindlichkeit zu und die Anwendbarkeit und Vollständigkeit ist vom Verwender beim jeweiligen Bauvorhaben eigenverantwortlich zu prüfen. Alle Vorgaben und Annahmen sind auf die örtlichen Gegebenheiten anzupassen bzw. abzustimmen. Die technischen Vorgaben in den Herstellerunterlagen sind zu beachten. Das Konstruktionsdetail verliert bei Erscheinen einer Neuausgabe seine Gültigkeit.		
KF6532-3-XX_mit Kunststoff-Manschette nach Wahl_251010		
		

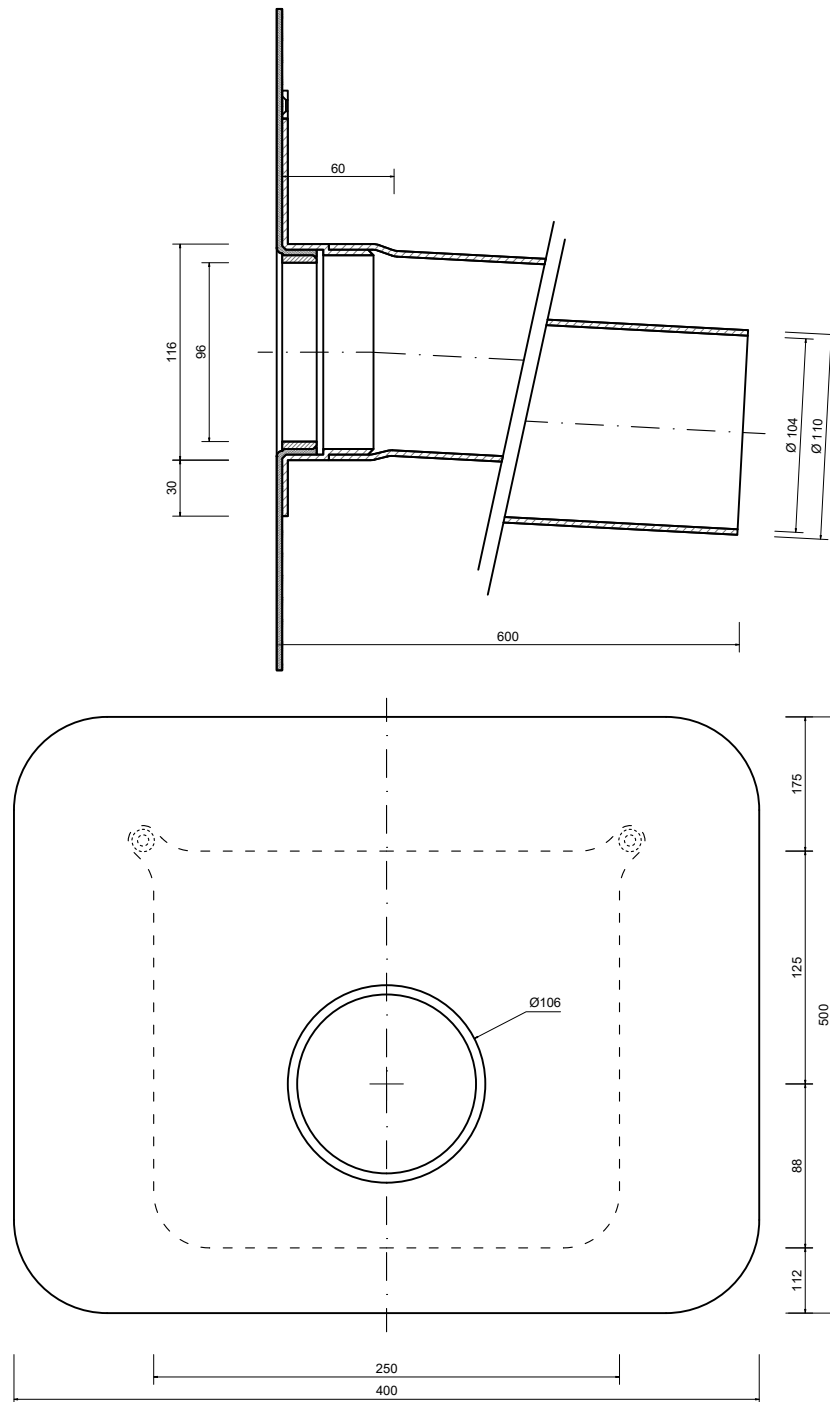


Thema:	Produktdetail, Entwässerung, Flavent	
Bauteil:	Wasserspeicher als Notüberlauf rund DN 110 mit Bitumenmanschette	
Gez.:	Markus Breitenbach	
Gen.:	Christoph Jedek	
BMI Deutschland GmbH Frankfurter Landstraße 2-4 61440 Oberursel		
Rechtliche Hinweise: Dieses Konstruktionsdetail ist ein allgemeiner Planungsvorschlag, welcher schematisch die Ausführung darstellt. Die einzelnen Schichten und Lagen sind zur besseren Veranschaulichung überhöht dargestellt. Angrenzende Gewerke sind nur schematisch dargestellt. Der Konstruktionsdetail-Empfehlung kommt keine rechtliche Verbindlichkeit zu und die Anwendbarkeit und Vollständigkeit ist vom Verwender beim jeweiligen Bauvorhaben eigenverantwortlich zu prüfen. Alle Vorgaben und Annahmen sind auf die örtlichen Gegebenheiten anzupassen bzw. abzustimmen. Die technischen Vorgaben in den Herstellerunterlagen sind zu beachten. Das Konstruktionsdetail verliert bei Erscheinen einer Neuausgabe seine Gültigkeit.		
KF6541-3_mit Bitumenmanschette_251010		
		

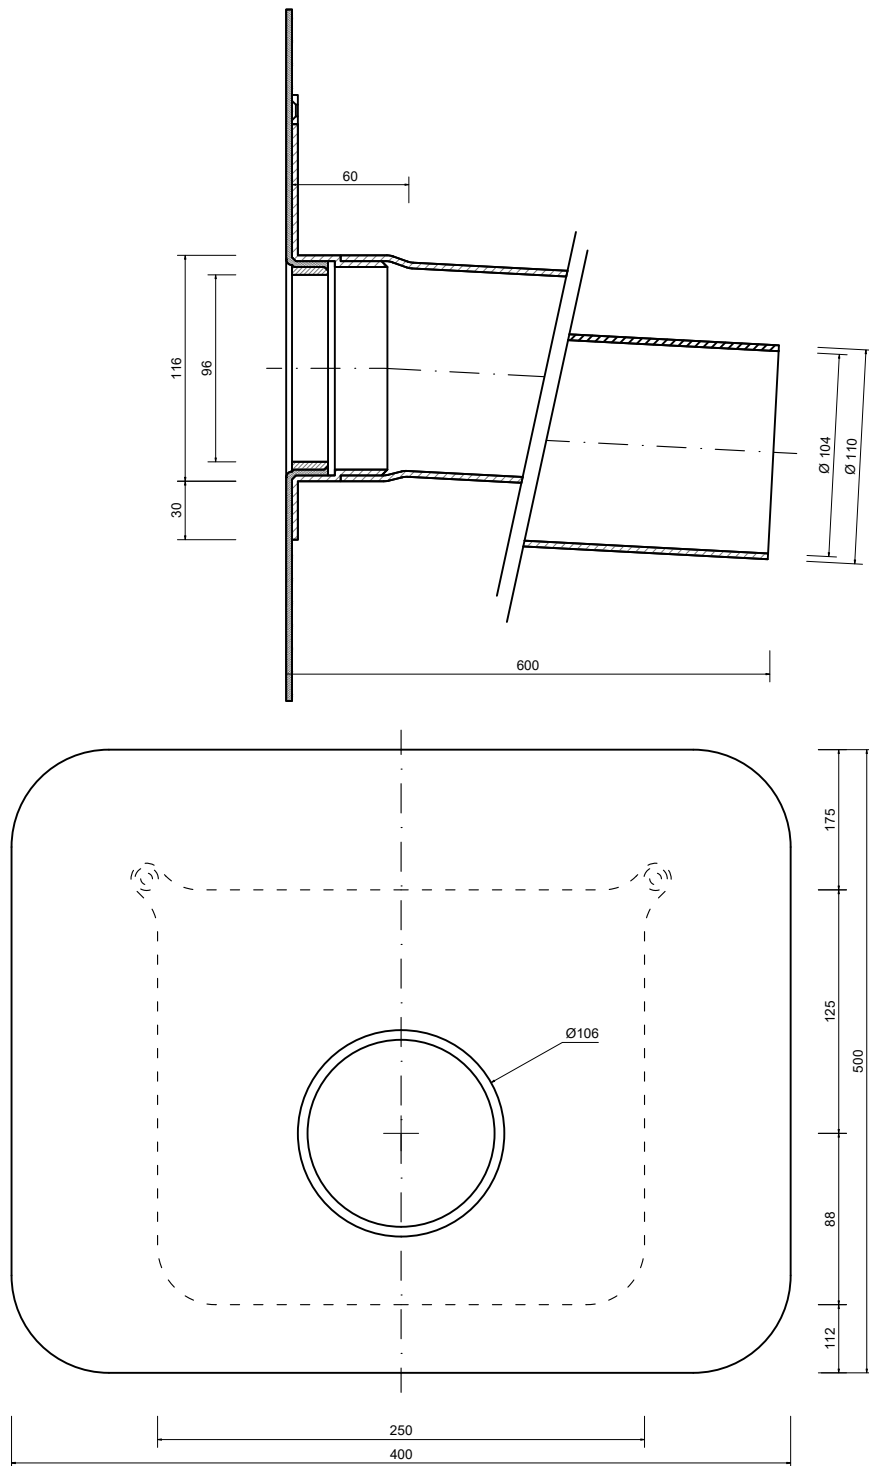

Thema:	Produktdetail, Entwässerung, Flavent	
Bauteil:	Wasserspeier als Notüberlauf rund DN 110 mit Kunststoff-Manschette nach Wahl	
Gez.:	Markus Breitenbach	
Gen.:	Christoph Jedek	
BMI Deutschland GmbH Frankfurter Landstraße 2-4 61440 Oberursel		
Rechtliche Hinweise: Dieses Konstruktionsdetail ist ein allgemeiner Planungsvorschlag, welcher schematisch die Ausführung darstellt. Die einzelnen Schichten und Lagen sind zur besseren Veranschaulichung überhöht dargestellt. Angrenzende Gewerke sind nur schematisch dargestellt. Der Konstruktionsdetail-Empfehlung kommt keine rechtliche Verbindlichkeit zu und die Anwendbarkeit und Vollständigkeit ist vom Verwender beim jeweiligen Bauvorhaben eigenverantwortlich zu prüfen. Alle Vorgaben und Annahmen sind auf die örtlichen Gegebenheiten anzupassen bzw. abzustimmen. Die technischen Vorgaben in den Herstellerunterlagen sind zu beachten. Das Konstruktionsdetail verliert bei Erscheinen einer Neuausgabe seine Gültigkeit.		
KF6542-3-XX_mit Kunststoff-Manschette nach Wahl_251010		
		

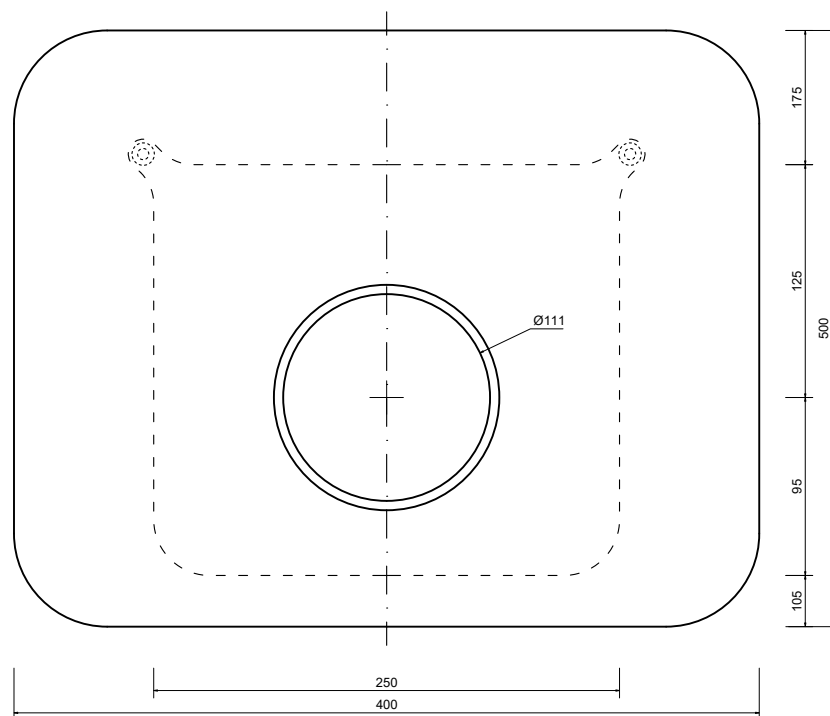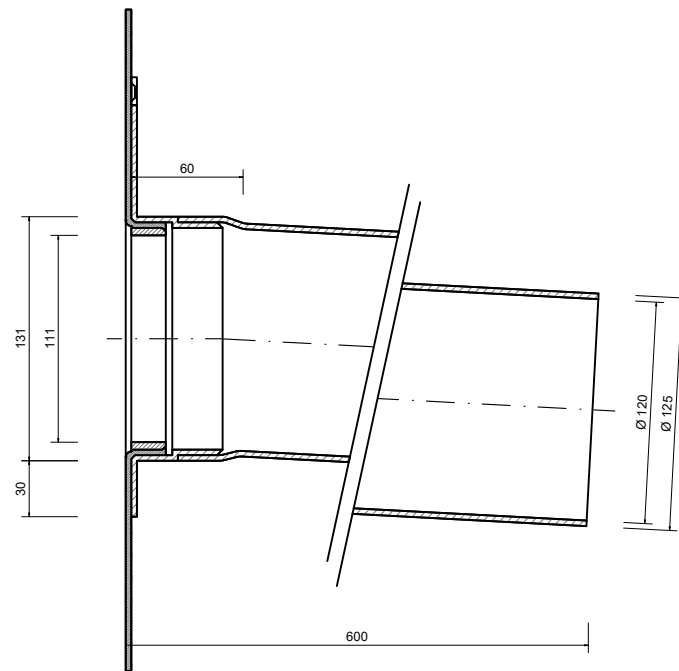

Thema:	Produktdetail, Entwässerung, Flavent		
Bauteil:	Wasserspeier als Notüberlauf rund DN 125 mit Bitumenmanschette		
Gez.:	Markus Breitenbach		
Gen.:	Christoph Jedek		
BMI Deutschland GmbH Frankfurter Landstraße 2-4 61440 Oberursel			
Rechtliche Hinweise: Dieses Konstruktionsdetail ist ein allgemeiner Planungsvorschlag, welcher schematisch die Ausführung darstellt. Die einzelnen Schichten und Lagen sind zur besseren Veranschaulichung überhöht dargestellt. Angrenzende Gewerke sind nur schematisch dargestellt. Der Konstruktionsdetail-Empfehlung kommt keine rechtliche Verbindlichkeit zu und die Anwendbarkeit und Vollständigkeit ist vom Verwender beim jeweiligen Bauvorhaben eigenverantwortlich zu prüfen. Alle Vorgaben und Annahmen sind auf die örtlichen Gegebenheiten anzupassen bzw. abzustimmen. Die technischen Vorgaben in den Herstellerunterlagen sind zu beachten. Das Konstruktionsdetail verliert bei Erscheinen einer Neuausgabe seine Gültigkeit.			
KF6551-3_mit Bitumenmanschette_251010			
			

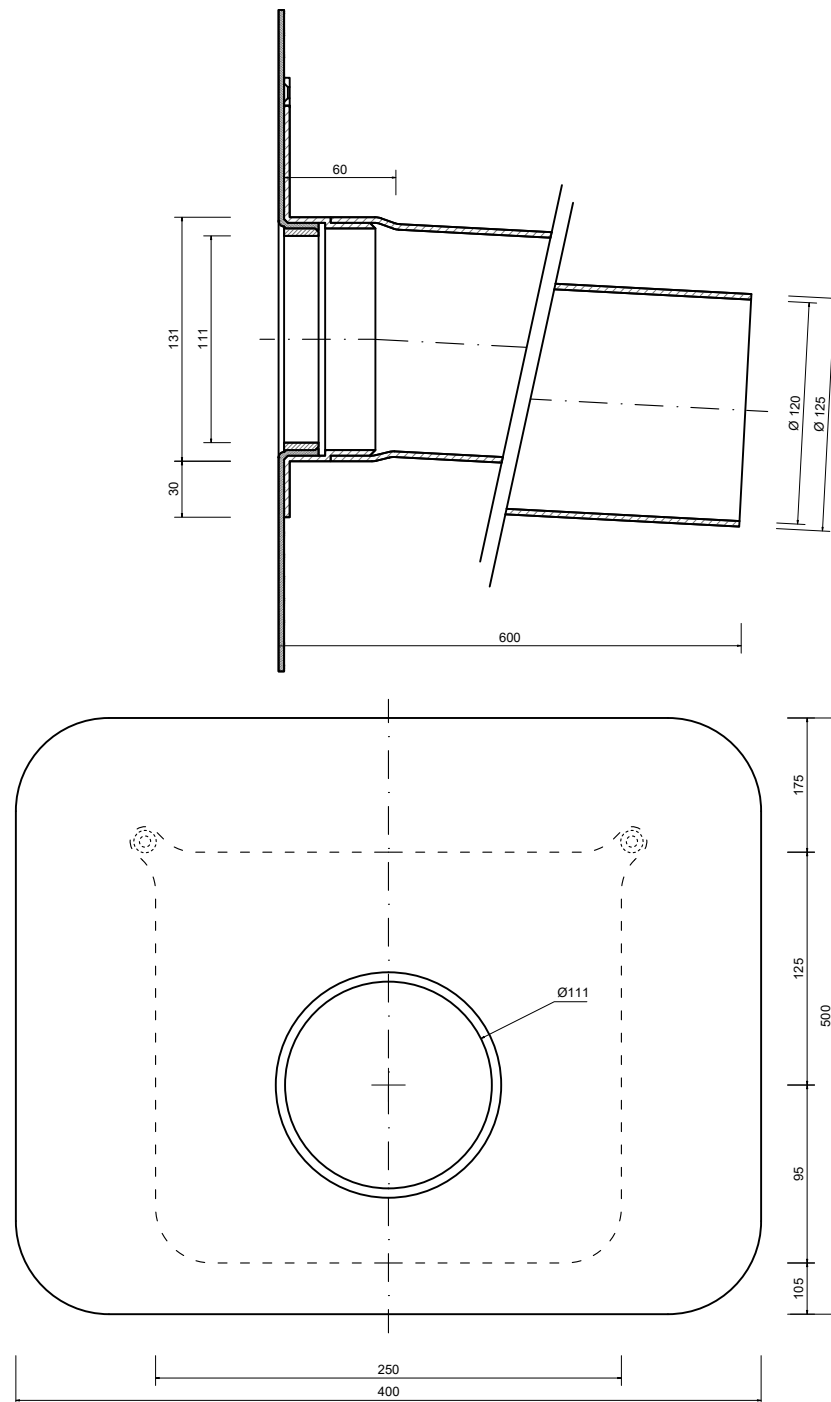

Thema:	Produktdetail, Entwässerung, Flavent	
Bauteil:	Wasserspeier als Notüberlauf rund DN 125 mit Kunststoff-Manschette nach Wahl	
Gez.:	Markus Breitenbach	
Gen.:	Christoph Jedek	
BMI Deutschland GmbH Frankfurter Landstraße 2-4 61440 Oberursel		
Rechtliche Hinweise: Dieses Konstruktionsdetail ist ein allgemeiner Planungsvorschlag, welcher schematisch die Ausführung darstellt. Die einzelnen Schichten und Lagen sind zur besseren Veranschaulichung überhöht dargestellt. Angrenzende Gewerke sind nur schematisch dargestellt. Der Konstruktionsdetail-Empfehlung kommt keine rechtliche Verbindlichkeit zu und die Anwendbarkeit und Vollständigkeit ist vom Verwender beim jeweiligen Bauvorhaben eigenverantwortlich zu prüfen. Alle Vorgaben und Annahmen sind auf die örtlichen Gegebenheiten anzupassen bzw. abzustimmen. Die technischen Vorgaben in den Herstellerunterlagen sind zu beachten. Das Konstruktionsdetail verliert bei Erscheinen einer Neuausgabe seine Gültigkeit.		
KF6552-3-XX_mit Kunststoff-Manschette nach Wahl_251010		
		